



Prefeitura Municipal de Irati

LEI Nº 1345

Súmula : Autoriza o Município de Irati-PR a doar área para construção de Centro de Atenção Integral à Criança - CAIC, e dá outras providências.

A CÂMARA MUNICIPAL DE IRATI, Estado do Paraná, APROVOU e eu PREFEITO MUNICIPAL, SANCIONO a seguinte Lei :

Art. 1º - Fica o Município de Irati autorizado a doar área de 4.164,12 m² (quatro mil cento e sessenta e quatro vírgula doze metros quadrados) para construção de Centro de Atenção Integral à Criança - CAIC no Município, conforme mapa e memorial descritivo em anexo.

Art. 2º - Caso o terreno não seja utilizado durante o prazo de 02 (dois) anos, para a finalidade contida no artigo 1º desta Lei, o imóvel retornará ao patrimônio público municipal.

Art. 3º - Esta Lei entrará em vigor na data de sua publicação, revogadas as disposições em contrário.

GABINETE DO PREFEITO MUNICIPAL DE IRATI,
em 16 de fevereiro de 1996.


Felipe Lucas
Prefeito Municipal

PUBLICADO

Journal Folha de Irati
em 02208103196.

Divisão de Expediente



Prefeitura Municipal de Irati

MEMORIAL DESCRITIVO

De um terreno situado em Irati, Estado do Paraná, com as seguintes divisas e confrontações :

Proprietário : Prefeitura Municipal de Irati
Área : 4.164,12 m²

O imóvel em questão é de forma irregular, e tem seu ponto inicial em um marco cravado na confluência entre o alinhamento predial da Rua das Castanheiras e a divisa com terras do Centro de Atenção Integral à Criança - CAIC.

Deste ponto segue pelo alinhamento predial da Ruas das Castanheiras, no rumo 88°50' SW, com distância de 23,00 metros.

Deste ponto deflexiona-se a esquerda e segue confrontando com terras do Jardim Aeroporto, de propriedade da Companhia de Habitação do Paraná - COHAPAR, no rumo 6°40' SW, com distância de 168,62 metros.


Deste ponto deflexiona-se a esquerda e segue confrontando com terras do Jardim Aeroporto, de propriedade da Companhia de Habitação do Paraná - COHAPAR, no rumo 84°59' NE, com distância de 105,71 metros.

Deste ponto deflexiona-se a esquerda e segue confrontando com terras de Albino Sczviniski, no rumo 19°33' NE, com distância de 11,00 metros.

Deste ponto deflexiona-se a esquerda e segue confrontando com terras do Centro de Atenção Integral à Criança - CAIC, no rumo 85°30' SW, com distância de 96,00 metros.

Deste ponto deflexiona-se a direita e segue confrontando com terras do Centro de Atenção Integral à Criança - CAIC, no rumo 7°50' NE, com distância de 154,00 metros, chegando ao ponto onde se fez princípio a presente descrição, e encerrando-a com um perímetro de 558,33 metros, e com área de 4.164,12 metros quadrados.

Irati , 18 de dezembro de 1995.

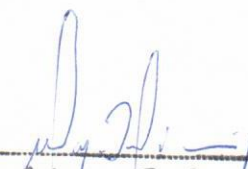
Anderson R. Oliveira
ENGENHEIRO CIVIL
CREA 24.190-D/PR



Prefeitura Municipal de Irati

MEMORIAL DESCRITIVO

De um terreno urbano situado em Irati, Estado do Paraná, com as seguintes divisas e confrontações :

Proprietário : Prefeitura Municipal de Irati
Área : 20.164,12 m²

O imóvel em questão tem seu início em um marco cravado entre terras de Domingos Flescher e o alinhamento predial da Rua das Castanheiras.


Deste ponto segue confrontando com terras de Domingos Flescher e Albino Scavinski, no rumo 19°33'46" NE, com distância de 171,00 metros.


Deste ponto deflexiona-se a direita em um ângulo de 114,57°, e confronta com terras da COHAPAR (Jardim Aeroporto), no rumo 84°59'34" NE, com distância de 105,71 metros.

Deste ponto deflexiona-se a direita em um ângulo de 78,32°, e segue confrontando com terras da COHAPAR (Jardim Aeroporto), no rumo 6°40'22" SW, com a distância de 168,62 metros.

Deste ponto deflexiona-se a direita em um ângulo de 97,83°, e segue pelo alinhamento predial da Rua das Castanheiras, no rumo 88°50'34" SW, com distância de 143,00 metros, chegando ao ponto onde iniciou-se a presente descrição, e encerrando-a com um perímetro de 588,33 metros e área de 20.164,12 metros quadrados.


Irati, 18 de dezembro de 1995.

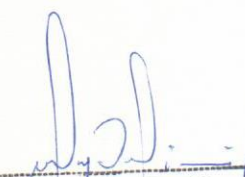
Anderson R. Oliveira
ENGENHEIRO CIVIL
CREA 24.190-D/PR

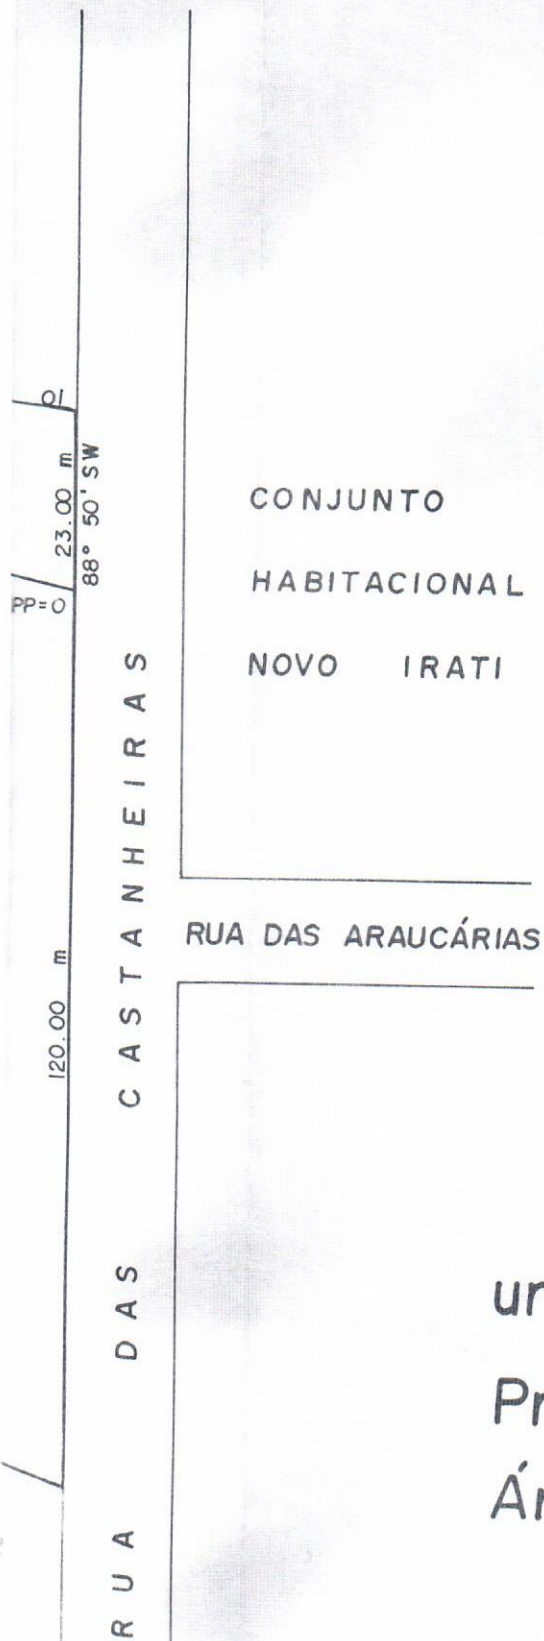

PLANTA de um terreno
urbano situado em Irati - Pr
Prop.: Prefeitura Municipal de Irati
Área: 4.164,12 m²

C O H A P A K
JARDIM
AEROPORTO

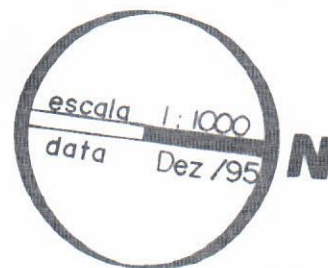

02

84° 59' NE

105.71 m

05

85° 30' SW

96.00 m

168.62 m

A = 4.164,12 m²

6° 40' SW

154.00 m

7° 50' NE

CAIC

03

11.00 m

18° 33' NE

TRAVESSA

160.00 m

ALBINO
SCZVINSKI

RUA Nº 03

Nº

DOMINGOS
FLESCH

01

ARTUR F. MACHADO

03

143 (90) m 00° 50' 34" SW

RUA DAS CASTANHEIRAS

CONJ. HAB.

NOVO IRATI

R. DAS ARAUCÁRIAS


PLANTA de um terreno
urbano situado em Irati - Pr
Prop.: Prefeitura Munic. de Irati
Área: 20.164,12 m²

Escala : 1 : 1000

Data : 12 / 95

C O H A
(JARDIM

AEROPORTO)

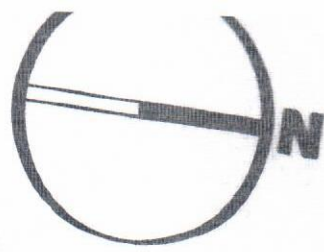

02

84° 59' 34" NE

105.71 m

168.62 m

6° 40' 22" SW

A = 20.164,12 m²

01

RUA Nº 03

TRAVESSA

171.00 m

ALBINO
SCZVINSKI

19° 33' 46" NE

Nº

DOMINGOS
FLESCHE

RUA ARTUR F. VIEIRA