



Prefeitura Municipal de Irati

Rua Coronel Emílio Gomes, 22 - IRATI - PR - 84500-000

Fone (042) 423 1118 - Fax 423 2474

www.irati.pr.gov.br - e-mail: irati@irati.com.br

Departamento de Documentação

PUBLICADO

Journal Folha de Irati

em 03a 10/12/99

Divisão de Expediente

LEI N° 1577

Súmula : Autoriza o Poder Executivo Municipal a receber em doação a área de 80,00 m² pertencente a senhora Marta Maria Gimieski, para abertura de rua.


A CÂMARA MUNICIPAL DE IRATI, Estado do Paraná, APROVOU eu PREFEITO MUNICIPAL, SANCIONO a seguinte Lei :

Art. 1º - Fica o Poder Executivo Municipal autorizado a receber em doação, sem encargos, a área de terreno correspondente a 80,00 m², com a seguinte descrição :

- O imóvel em questão está situado na Rua Professor Tico Lopes, esquina com a Rua Particular, onde tem seu ponto de início. Deste ponto confronta com a Rua Particular, segue em linha reta pelo alinhamento predial da mesma em uma distância de 21,50 metros. Deste ponto confronta com o lote n° 17 de Sérgio Zanette, segue em linha reta em uma distância de 8,00 metros. Deste ponto confronta com parte do lote n° 16 de Marta Maria Gimieski, segue em linha reta pelo alinhamento predial da atual rua José Thomaz em uma distância de 20,00 metros, chegando-se na esquina da Rua Professor Tico Lopes, onde foi feito o ponto de início, encerrando a presente descrição com a área de 80,00 m².

Art. 2º - Esta Lei entrará em vigor na data de sua publicação, revogadas as disposições em contrário.

GABINETE DO PREFEITO MUNICIPAL DE IRATI, em 30 de novembro de 1999.

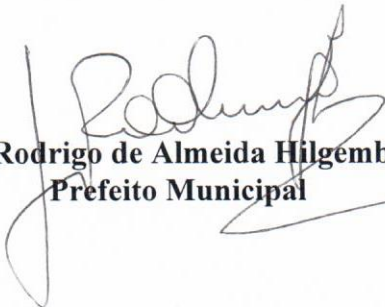
Luiz Rodrigo de Almeida Hilgemberg
Prefeito Municipal

MEMORIAL DESCRITIVO

Terreno urbano situado no loteamento **Mauricio Kepp**
lote nº 16 a rua Professor Tico Lopes esquina com a
rua José Thomaz

Proprietária: **Marta Maria Gimieski**


Área atingida pela rua José Thomaz 80,00 m2.

O imóvel em questão está situado a rua Professor Tico Lopes esquina com a rua particular, onde tem seu ponto de início. Deste ponto confronta com a rua particular, segue em linha reta pelo alinhamento predial da mesma em uma distância de 21,50 metros.

Deste ponto confronta com o lote nº 17 de Sergio Zanette, segue em linha reta em uma distância de 8,00 metros.

Deste ponto confronta com parte do lote nº 16 de **Marta Maria Gimieski**, segue em linha reta pelo alinhamento predial da atual rua José Thomaz em uma distância de 20,00 metros, chegando-se na esquina da rua Professor Tico Lopes, onde foi feito o ponto de início, encerrando a presente descrição com a área de 80,00 metros quadrados.

Irati, 10 de Junho de 1.999

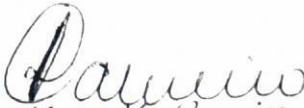
Karine Keiko R. Carneiro
Eng.º Civil — CREA PR/28694-D

PLANTA TERRENO ATINGIDO PELA ABERTURA
DA RUA JOSÉ THOMAZ LOTE 16
DA PLANTA MAURICIO KEPP
PROPRIETÁRIA:


MARTA MARIA GIMIESKI

ÁREA ATINGIDA 8.000 m²

ÁREA TOTAL 56.000 m²

ÁREA SALDO 48.000 m²

ESCALA 1:500

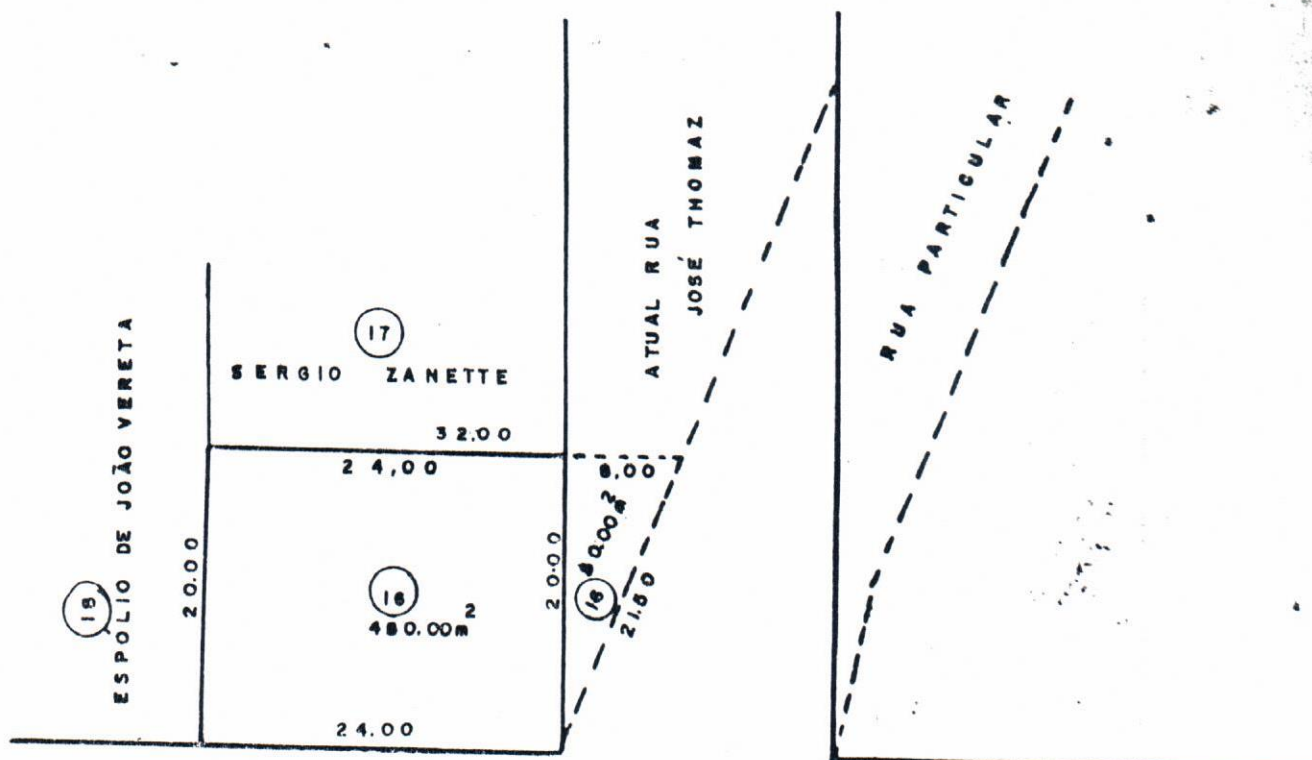

ANTIGA RUA B LOTEAMENTO FILLUS

ATUAL RUA PROFESSOR TICO LOPES

ANTIGA RUA C
LOTEAMENTO
STROPARO

Mauricio
Karine Keiko K. Carneiro
Eng.º Civil — CREA PR/28604-D

REPÚBLICA DOS ESTADOS UNIDOS DO BRASIL

Estado do Paraná



Comarca de IRATI

Cartório AGULHAM JÚNIOR

Edmundo Atanásio de Moraes

2.º TABELIÃO VITALÍCIO E OFICIAL DO REGISTRO DE IMÓVEIS, HIPOTÉCAS, TÍTULOS E DOCUMENTOS

DIRCE DE MORAIS

Oficial Maior

RUA DR. CORREIA, 277 - FONE, 23-5

CERTIFICO que às fls. 48

do livro n.º

3-S

foi transcrita

hoje sob n.º

23002. A COMPRA E VENDA, digo, HERANÇA do imóvel seguiu


Uma parte no valor de NCr\$1.333,33 no terreno ~~suburbano~~ com áreas de quinze mil setecentos (15.700) metros quadrados, contendo ~~uma casa de~~ madeira, e uma meia água de madeira, cobertas com telhas, em Irati Velho n/Município, confrontando com a estrada de rodagem Irati-Gutierrez, José Vida, José Fillus, José Camargo, avaliado em sua totalidade por NCr\$8.000,00.

ADQUIRENTE:..Marta Maria Gimieski, brasileira, do lar, casada com Lucio Gimieski, residente nesta cidade.

TRANSMITENTE:O espólio de Dominga Angela Kopp, e a sentença que homologou o inventário em 6 de junho de 1968 no Juízo de Direito desta comarca.

TITULO:.....~~esse~~ certidão de partilha extraído em 13 de dezembro de 1968 pela Escr.Juram.do Cível desta comarca, Halyna Holob.

VALOR:.....NCr\$1.333,33(hum mil, trezentos e trinta e tres cruzeiros novos e trinta e tres centavos).

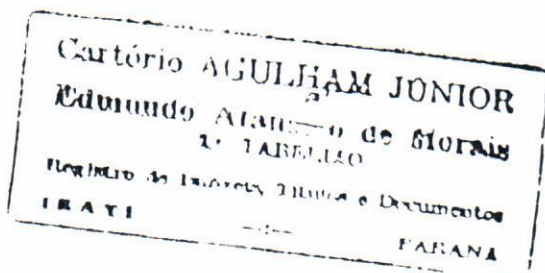

Observações: registro anterior nº 10.480 fls. 45 do livro 3-L desta comarca.


O referido é verdade e dou fé.

423-3339

Irati, 15 de janeiro

de 1960

Áreas	
4.185	m ²
2.460	m ²
2.506	m ²
2.545	m ²
2.450	m ²
4.586	m ²
18.742	m ²

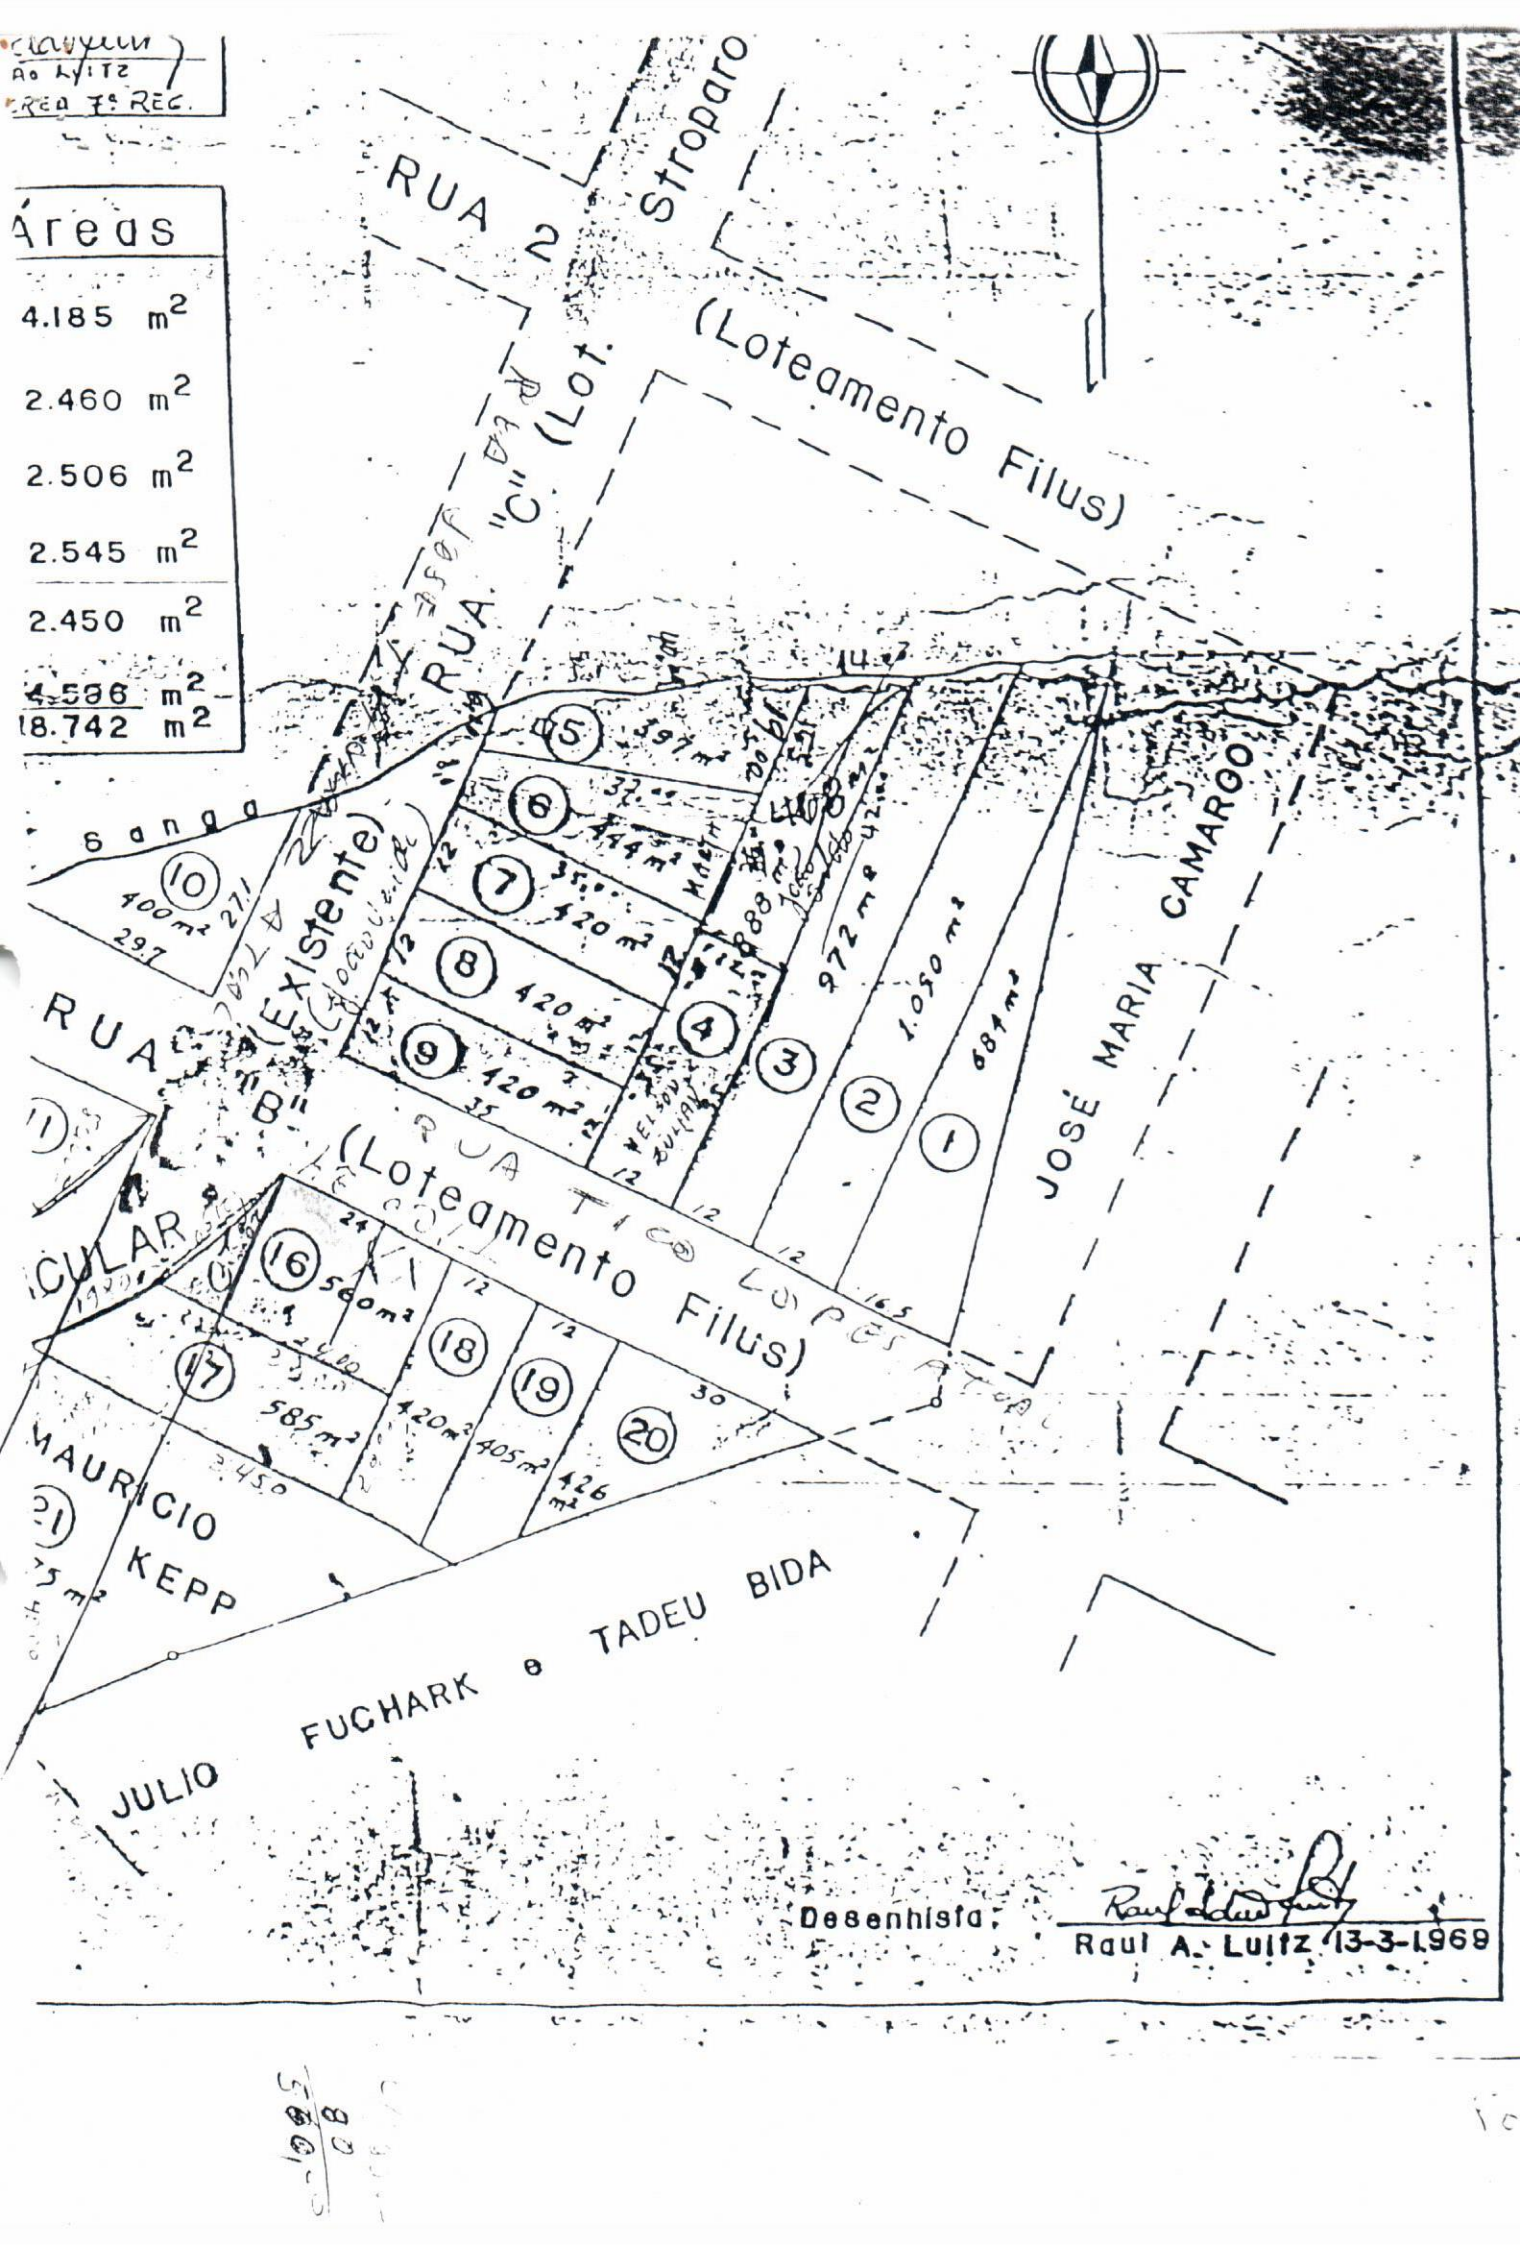

Desenhista

Raul A. Luiz
 Raul A. Luiz 13-3-1969

5005
 08