

# Prefeitura Municipal de Irati

Rua Coronel Emílio Gomes, 22 - CEP 84.500-000 - Irati - PR  
Fone: (42) 3423-1118 - Fax: (42) 3423-2474

www.irati.pr.gov.br

e-mail: irati@irati.com.br

PUBLICADO

*Folha de Irati*

EM 14a 2010712007

DIVISÃO DE EXPEDIENTE

## LEI Nº 2637

**Súmula:** Altera o § 1º da Lei Municipal 2573/2007, e dá outras providências.


A CÂMARA MUNICIPAL DE IRATI, Estado do Paraná, APROVOU e eu PREFEITO MUNICIPAL, SANCIONO a seguinte Lei:

**Art. 1º** - Fica alterado o § 1º da Lei Municipal nº 2573/2007, que passa a ter a seguinte redação:

*"§ 1º - O imóvel do Município possui as seguintes características: o imóvel em questão é de forma regular, faz frente para a Alameda nº 01, em 35,00 metros em uma distância de 75,00 metros do alinhamento predial da Rua "B". À direita de quem da Alameda nº 01 observa o imóvel confronta com a preservação permanente em uma distância de 93,00 metros. À esquerda de quem da Alameda nº 01 observa o imóvel confronta com o lote nº 11 em uma distância de 93,00 metros. Nos fundos confronta com terras do lote nº 14 em 35,00 metros, encerrando a presente descrição com a área de 3.255,00 metros quadrados."*

**Art. 2º** - Esta Lei entra em vigor na data de sua publicação, revogadas as disposições em contrário.


GABINETE DO PREFEITO MUNICIPAL DE IRATI, em 10 de julho de 2007.

  
**Sergio Luiz Stoklos**  
Prefeito Municipal

**PLANTA** DE UM TERRENO CONMFIGURADO SOB N° 10 DA PLANTA DO  
CONDOMINIO INDUSTRIAL LOCALIZADO A MARGEM ESQUERDA DA BR 277  
SENTIDO IRATI - CURITIBA NO BAIRRO NHAPINDAZAL NA CIDADE DE  
IRATI ESTADO DO PARANA  
PROPRIETARIO - **MUNICIPIO DE IRATI**

AREA - 3.255,00 m<sup>2</sup>

ESCALA 1/1000

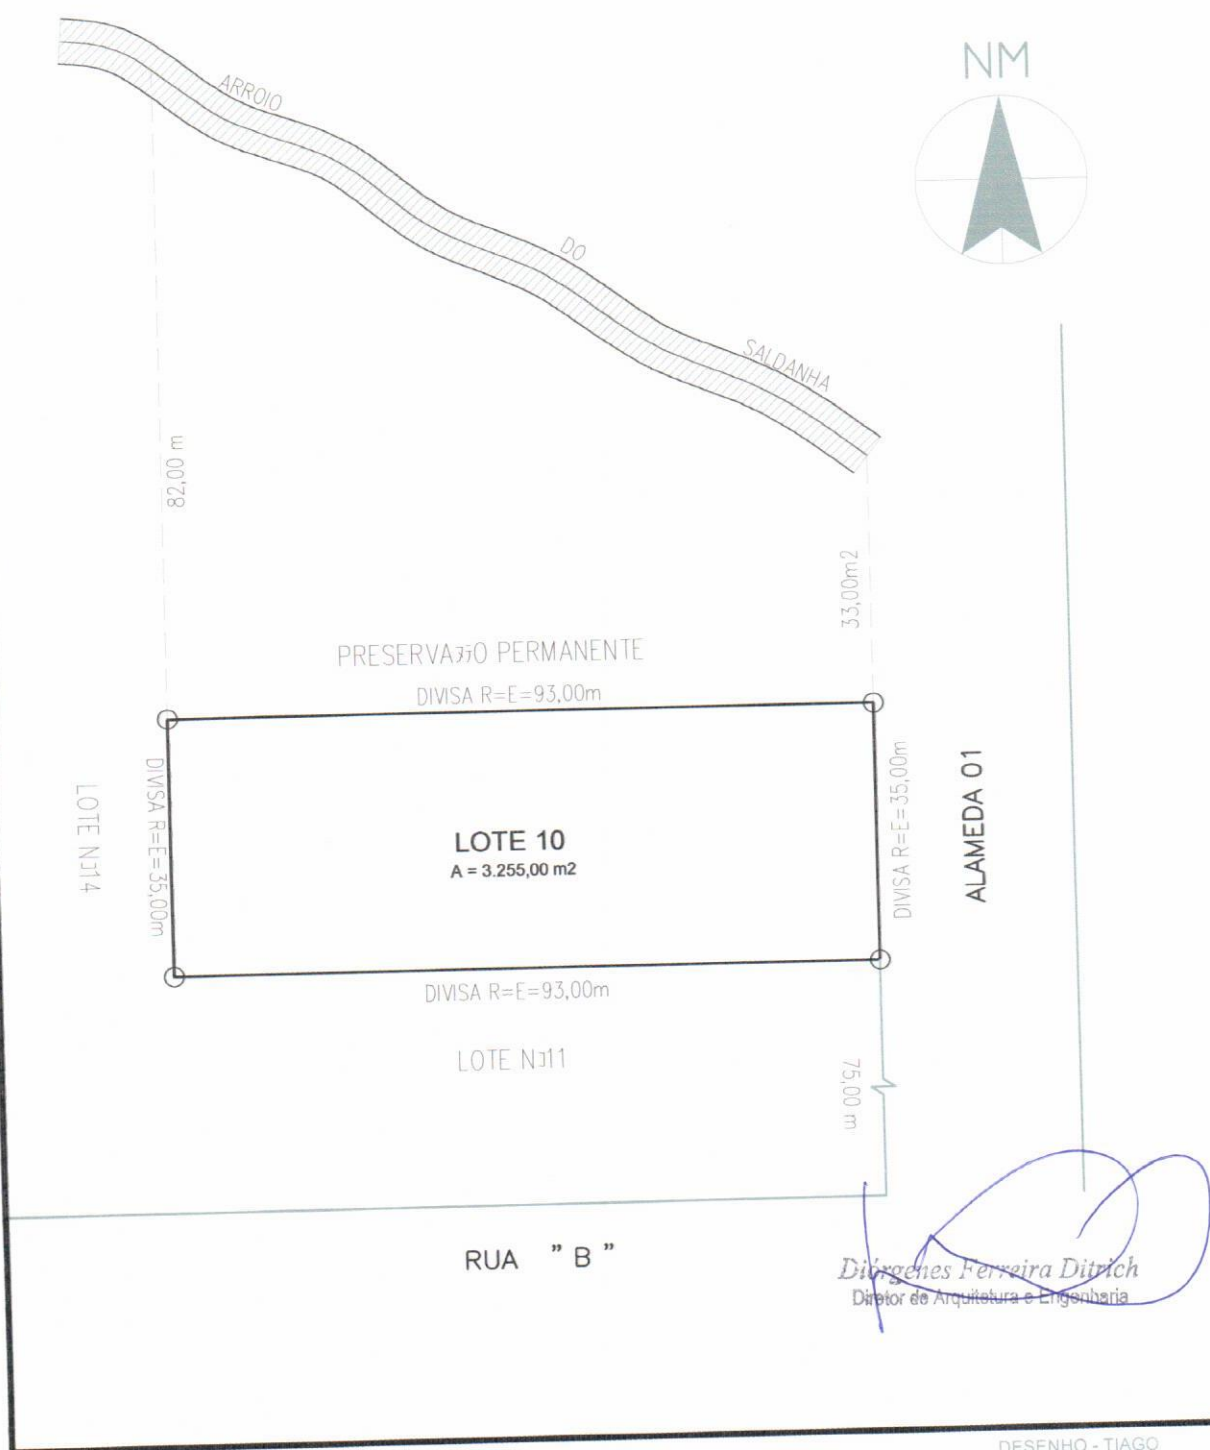

## MEMORIAL DESCRITIVO

De um terreno configurado configurado sob.nº10 da planta do Condomínio Industrial localizado a margem esquerda da BR 277 sentido Irati – Curitiba no Bairro Nhapindazal na cidade de Irati Estado do Paraná.

Proprietário – Município de Irati  
Área – 3.255,00 m<sup>2</sup>

### Descrição

O imóvel em questão é de forma regular, faz frente para a Alameda nº 01, em 35,00 metros em uma distancia de 75,00 metros do alinhamento predial da Rua “B”. A direita de quem da Alameda nº 01 observa o imóvel confronta com a preservação permanente em uma distância de 93,00 metros. A esquerda de quem da Alameda nº01 observa o imóvel confronta com o lote nº 11 em uma distncia de 93,00 metros. Nos fundos confronta com terras do lote nº14 em 35,00 metros, encerrando a presente descrição com a área de 3.255,00 metros quadrados

Irati, 19 de junho de 2007.

  
Biórgenes Ferreira Ditrich  
Diretor de Arquitetura e Engenharia