



Prefeitura Municipal de Irati

Departamento de Documentação

Rua Coronel Emílio Gomes, 22 – CEP 84500-000 – Irati – PR
Fones (42) 3907 3000 – 3907 3066 – Fax (42) 3907 3062
www.irati.pr.gov.br – janete@irati.pr.gov.br

PUBLICADO

Folha de Irati

EM 29/10/2010

DIVISÃO DE EXPEDIENTE

LEI Nº 3116

Súmula: Altera o art. 1º da lei nº 3013/2010, e dá outras providências.

A CÂMARA MUNICIPAL DE IRATI, Estado do Paraná, APROVOU e eu PREFEITO MUNICIPAL, SANCIONO a seguinte Lei:

Art. 1º - O art. 1º da lei nº 3013/2010, passa a vigorar com a seguinte redação:

“Art. 1º – Fica o Poder Executivo Municipal autorizado a contratar, com a SOCIEDADE ESPIRITA ALLAN KARDEC, inscrita no CNPJ/MF sob o nº 04.473.231/0001-73, CONCESSÃO DE DIREITO REAL DE USO, sobre o imóvel urbano pertencente à municipalidade, objeto da matrícula nº 7969 (em anexo), mapa e memorial descritivo que farão parte integrante desta Lei.”

Art. 2º - Esta Lei entra em vigor na data de sua publicação, mantida a Lei nº 3013/2010, revogadas as disposições em contrário.

GABINETE DO PREFEITO MUNICIPAL DE IRATI, em 26 de outubro de 2010.


Sérgio Luiz Stoklos
Prefeito Municipal

Lotes pertencentes a Prefeitura, no loteamento Rodolfo Schulumberger, bairro
Jd. Califórnia - Irati / PR

Rua nº01

60,00


12,00



Escala 1:500

Rua México

Rua Japão

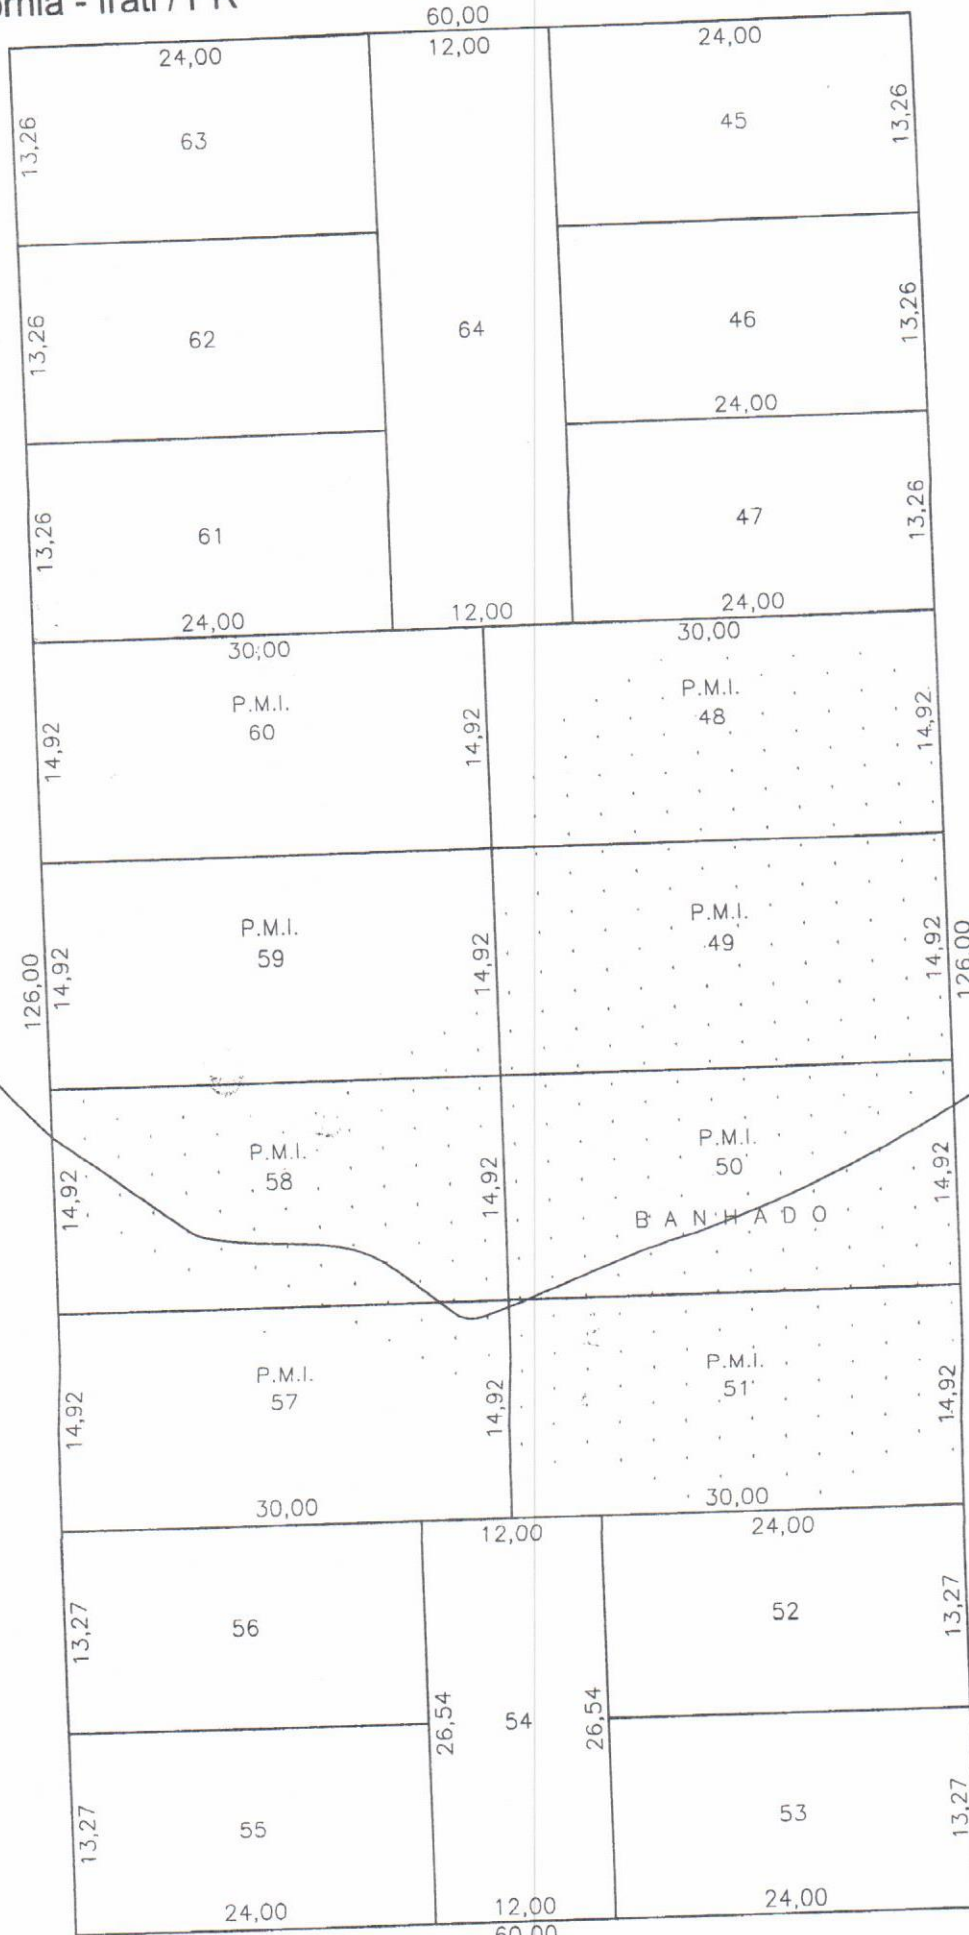

Secretaria Municipal de Arquitetura,
Engenharia e Urbanismo.

Arquiteto Responsável

Rua Polônia

MEMORIAL DESCRITIVO

DE UM TERRENO URBANO CONFIGURADO SOB Nº57 DO LOTEAMENTO
RODOLFO SCHULUMBERGER BAIRRO JARDIM CALIFÓRNIA – IRATI /
PARANÁ.

PROPRIETÁRIO = PREFEITURA MUNICIPAL DE IRATI
ÁREA= 447,60m²

DESCRIÇÃO

O imóvel em questão faz frente para a Rua México, antiga Rua nº04, e tem o seu ponto de início a 26,54 metros da esquina com a Rua Polônia, antiga Rua nº03.

Deste ponto segue pelo alinhamento predial da Rua México em 14,92 metros.

Deste ponto deflexiona à direita confrontando com o lote nº58 em 30,00 metros.

Deste ponto deflexiona à direita confrontando com o lote nº51 em 14,92 metros.

Deste ponto deflexiona à direita confrontando com o lote nº54 e 56 em 30,00 metros, chegando ao alinhamento predial da Rua México, sendo o ponto de onde se fez início encerrando a presente descrição com área de 447,60 metros quadrados.

Secretaria Municipal de Arquitetura,
Engenharia e Urbanismo.

JULIO CEZAR LISBOA
OFICIAL

L-28
REGISTRO GERAL

MATRÍCULA N.º 7969

FICHA

01

RUBRICA

Lisboa

IMÓVEL : ÁREA INSTITUCIONAL. Lote de terreno urbano nº.57 (cinco-
enta e sete) do LOTEAMENTO RODOLFO SCHLUMBERGER, situado
na cidade de Irati, na rua nº.05, com a área de 447,60m²,
retangular, medindo 14,92m. de frente para a rua nº.05; por 30 mts
nas linhas laterais, confrontando pelo lado direito, de quem da
rua olha o imóvel, com os lotes ns.54 e 56; e pelo lado esquerdo
com o lote 58; e, nos fundos, com 14,92m. de largura, divide com
o lote 51 da mesma quadra e planta. TÍTULO DE DOMÍNIO: Registro:
R.0002/7935, Livro 2, deste 2º. Ofício Imobiliário.

PROPRIETÁRIO: MUNICÍPIO DE IRATI, unidade da Federação no Estado
do Paraná, com sede na cidade de Irati, na rua Cel.
Emilio Gomes, no Paço Municipal "2 de Abril", ins-
crita no CGC MF sob nº.75 654 574 / 0001 82. Dou.fé. Protoc N.º.
12610, Livro 1A. Irati, 14 de junho de 1991. *Julio Lisboa*
Oficial. -

= = = = =

REGISTRO DE IMÓVEIS 2.º OF. IRATI
AUTENTICAÇÃO. Cópia autêntica, atualizada.
Confere com original.
Dou.fé. Irati - PR.

18 FEV 1994

Oficial

CARTÓRIO LISBOA
Julio Cezar Lisboa Oficial
Manoel Cezar Lisboa Of. Desig.
Tania A. Lisboa Escrev. Autoriz.
Janete Lisboa Escrev. Autoriz.
REGISTRO DE IMÓVEIS 2.º OF. IRATI - PR.