



Prefeitura Municipal de Irati

Departamento de Documentação

Rua Coronel Emílio Gomes, 22 – CEP 84500-000 – Irati – PR
Fones (42) 3907 3000 – 3907 3066 – Fax (42) 3907 3062
www.irati.pr.gov.br – janete@irati.pr.gov.br

PUBLICADO

Folha do Irati

EM 30/12/2010

DIVISÃO DE EXPEDIENTE

LEI N° 3154

Súmula: Autoriza o Poder Executivo Municipal a receber em doação a área de terreno correspondente a 1.381,00 m², pertencente ao senhor Manoel Cesar Lisboa.

A CÂMARA MUNICIPAL DE IRATI, Estado do Paraná, APROVOU e eu PREFEITO MUNICIPAL, SANCIONO a seguinte Lei:

Art. 1º - Fica o Poder Executivo Municipal autorizado a receber, em doação, a área de terreno correspondente a 1.381,00 m², da matrícula nº 14.738 do Registro de Imóveis – 2º Ofício (Fernando Dias), conforme mapa e memorial descritivo que farão parte integrante desta Lei.

Art. 2º - O imóvel ora doado será destinado para abertura de rua.

Art. 3º - Esta Lei entra em vigor na data de sua publicação, revogadas as disposições em contrário.



GABINETE DO PREFEITO MUNICIPAL DE IRATI, em 14 de dezembro de 2010.

Sérgio Luiz Stoklos
Prefeito Municipal

PLANTA DE DESMEMBRAMENTO, TERENO URBANO, SOB N° 01 LOCALIZADO A "RUA JORNALISTA JOSÉ DA SILVA NA CIDADE DE ----- IRATI ESTADO DO PARANÁ.
PROPRIETÁRIO: MANOEL CEZAR LISBOA -----

ÁREA 1-A:7.067,00 m² ----- ÁREA 1-B:1.381,00m² ----- ÁREA 1-C:11.552,00m²

ÁREA TOTAL:20.000,00m² ----- ESCALA 1/2.000

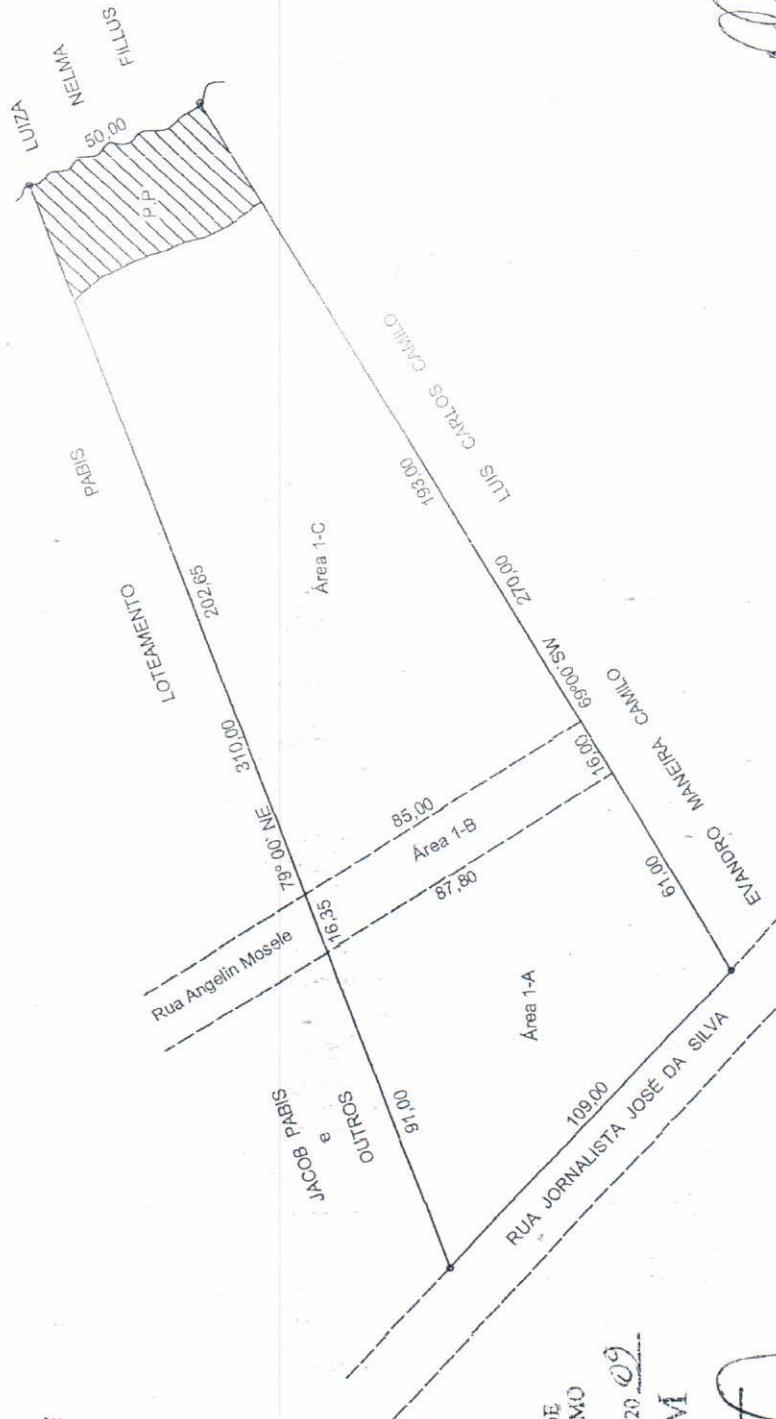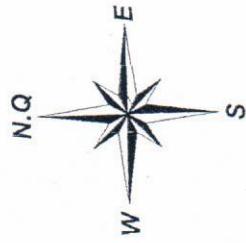

VISTO

SECRETARIA MUNICIPAL DE
VIACÃO, OBRAS E URBANISMO

Irati, 09 de 16 de 2009
APROVADO EM

11/11/09

Eng. Civil - CREA 24578-D

Declaro que a aprovação do projeto,
não implica por parte da prefeitura no reconhe-
cimento ao direito de propriedade do terreno.

Orlando William Junior
Eng. Civil
CREA- 10.555-D

MEMORIAL DESCRIPTIVO

De desmembramento de um terreno urbano configurado sob o Lote nº 01-B da Planta Desmembramento de Manoel Cezar Lisboa localizado à Rua Jornalista José da Silva, na cidade de Irati, Estado do Paraná, com as seguintes divisas e confrontações:

Proprietário: MANOEL CEZAR LISBOA
Área: 01 -B: 1.381,00m².

O imóvel em questão está localizado entre terras do Lote nº 01-A da Planta Desmembramento de Manoel César Lisboa e a Rua Angelim Mosele. Deste ponto segue confrontando com a Rua Angelim Mosele no rumo 79°00'NE com a distância de 16,35 metros. Deste ponto deflexiona-se a direita e confronta com terras do Lote nº 01-C da Planta Desmembramento de Manoel Cezar Lisboa no rumo 26°00'SE com a distância de 85,00 metros. Deste ponto deflexiona-se a direita e confronta com terras de Evandro Maneira Camilo com a distância de 16,00 metros. Deste ponto deflexiona-se a direita e confronta com terras do Lote nº 01-A da Planta Desmembramento de Manoel Cezar Lisboa no rumo 26°00'NW com distância de 87,80 metros e chega-se ao ponto onde se fez princípio, encerrando a presente descrição com área de 1.381,00 metros quadrados.

Irati, 05 de novembro de 2009.


Orlando Agulham Júnior
Eng. Civil – CREA. 10.555-D

REGISTRO GERAL

Oficial: FERNANDO DIAS

MATRÍCULA N°

14.738

FICHA

01F

RUBRICA

Imóvel: Terreno urbano configurado sob o n° 01-B, situado na Rua Angelin Mosele, bairro Jardim Califórnia, em Irati-PR, de formato trapezoidal, com área de 1.381,00m², com as seguintes medidas e confrontações: **Frente**, para a Rua Angelin Mosele pela distância de 16,35 metros. **Lateral direita** de quem da rua o observa, confronta com o imóvel da matrícula n° 14.737, pela distância de 87,80 metros. **Lateral esquerda**, de quem do mesmo ponto o observa, confronta com o imóvel da matrícula n° 14.739, pela distância de 85,00 metros. **Fundos**, confronta com imóvel de Evandro Maneira Camilo (mat. n° 13.144), pela distância de 16,00 metros.

Registro anterior: Matrícula n° 13.850, do Livro 02 deste Ofício Imobiliário.

Proprietário: Manoel Cezar Lisbôa, brasileiro, advogado, portador da C Id RG. n° 4.543.467-2 SSP/PR, inscrito no CPF/MF sob o n° 690.131.289-04, casado com Christiana Paramustchak Cruz Lisbôa, portadora da C Id RG n° 3.990.076-6 SSP/PR, inscrita no CPF/MF sob o n° 812.784.899-91, sob o regime de comunhão parcial de bens, em 09/01/1999, residente e domiciliado à Rua XV de Julho, n°358, apto n° 201, Edifício Fornazari, em Irati-PR.

Protocolo: Título apontado sob o n° 32.471, livro 1-E, em 08/01/2010, acompanhado de requerimento para fins de desmembramento, firmado pelos proprietários, arquivado nesta Serventia, instruído com plantas e memoriais descritivos firmados pelo Engenheiro Civil Orlando Agulhan Junior, CREA 10.555-D, ART/CREA-PR n° 20094196208 quitada; Anuêncio Prévia expedida pelo IAP; alvará, termo de verificação e resolução de n° 085/2009, todos expedidos pelo município de Irati-PR, promovendo-se a abertura da presente matrícula sob inteira responsabilidade dos proprietários, assumindo os mesmos, integralmente, toda responsabilidade pelo suprimento das omissões e especificação do imóvel, suas divisas, metragens, rumos e confrontações. Dou fé. Custas: Serv 60 VRC = R\$ 6,30. Irati, 22 de janeiro de 2010.

Fernando Dias, Oficial Registrador



REGISTRO DE IMÓVEIS - 2º OFÍCIO - IRATI (PR)
CERTIFICO que esta fotocópia é reprodução fiel da
Certidão de Reg. N° 14.738-L.º 2.
Dou fé.

IRATI, 08 OUT. 2010 PARANÁ

FERNANDO DIAS - Oficial
 JULIAN CRISTOPHER BELOTTO - Escrivente

Certidão: R\$ 103
Sel: R\$ 2,00
Total: R\$ 9,03

SEGUE NO VERSO

MATRÍCULAS N°