PUBLICADO
Hoje Pontão Sul
Edição 953
Página 13
Data 19/04/17

LEI Nº 4293

Súmula: Autoriza o Poder Executivo Municipal a receber, em reversão, imóvel que especifica, e dá outras providências.

A CÂMARA MUNICIPAL DE IRATI, Estado do Paraná, APROVOU e eu PREFEITO MUNICIPAL, SANCIONO a seguinte Lei:

Art. 1º - Fica o Poder Executivo Municipal autorizado a receber, em reversão o imóvel localizado no **DISTRITO INDUSTRIAL DA BR - 277**, com área de 2.686,65 m², identificado como lote nº 22 (matrícula nº 11.036), e área de 2.808,75 m², identificado como lote nº 23 (matrícula nº 11.037), do 1º Ofício do Registro de Imóveis de Irati – Paraná, conforme mapa, memorial descritivo e matrícula em anexos.

Parágrafo único: - O imóvel constante do artigo primeiro reverterá ao Patrimônio Público Municipal tendo em vista a área não estar sendo aproveitada pela empresa **FRIMAWE DISTRIBUIDORA DE FRIOS LTDA**.

Art. 2º - As despesas decorrentes desta lei correrão por conta das dotações orçamentárias vigentes.

Art. 3º - Esta lei entra em vigor na data da sua publicação, revogadas as disposições em contrário.

GABINETE DO PREFEITO MUNICIPAL DE IRATI, em 12 de abril de 2017.

Jorge David Derbli Pinto
Prefeito Municipal

PRODUCE 3Y AN AUTODESK EDUCATIONAL P ODUCT

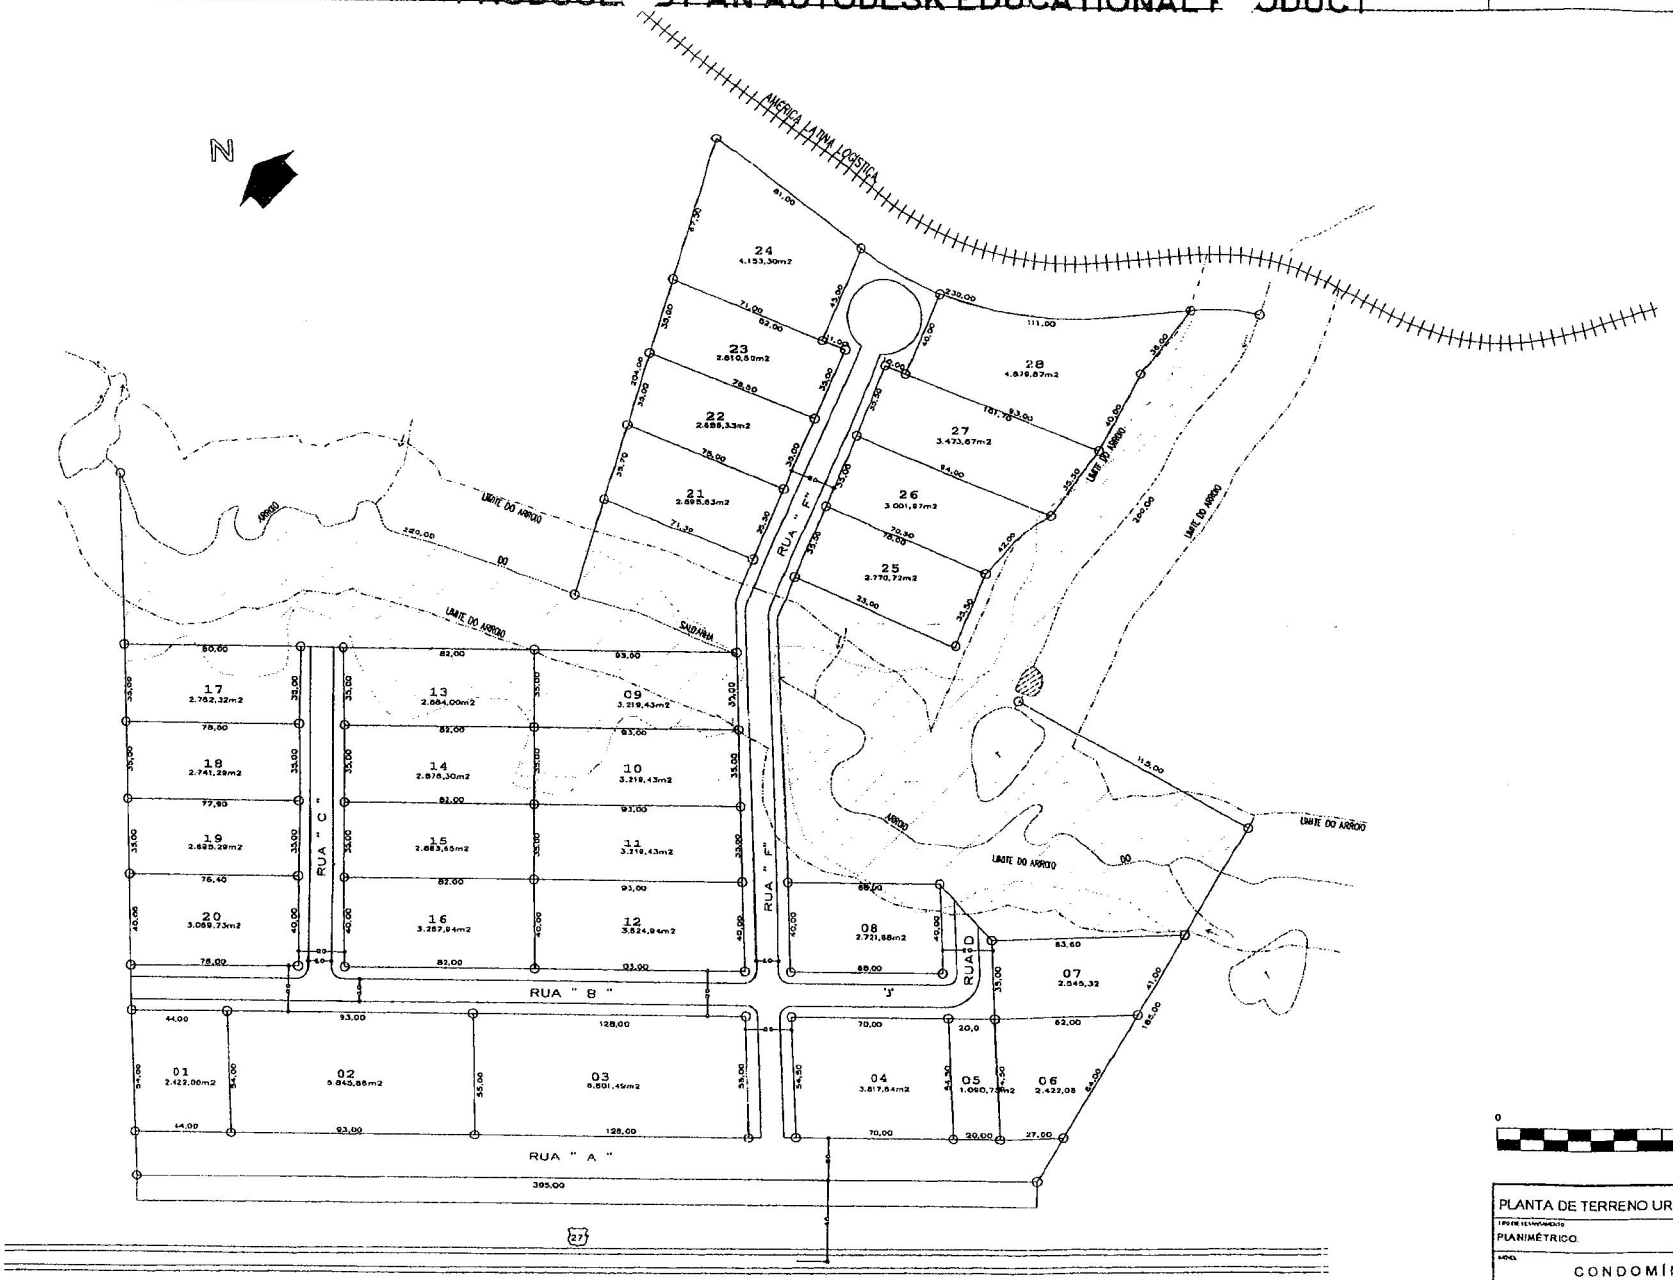

0 Esc.: 1/1000 200 m

PLANTA DE TERRENO URBANO - CONDOMÍNIO INDUSTRIAL	FOLHA ÚNICA
TIPO DE LEVANTAMENTO: PLANIMÉTRICO.	
OBRA: CONDOMÍNIO INDUSTRIAL BR 277	
LOCAL: NHAPINDAZAL - IRATI-PR	PROPRIETÁRIO: PREFEITURA MUNICIPAL DE IRATI
DATA: MAR/2003	RESPONSÁVEL TÉCNICO:
PREFEITURA MUNICIPAL DE IRATI	

PREFEITURA MUNICIPAL DE IRATI ESTADO DO PARANÁ

PRODUCED BY AN AUTODESK EDUCATIONAL PRODUCT

PRODUCED BY AN AUTODESK EDUCATIONAL PRODUCT

FL. 31
ERIRE

PREFEITURA MUNICIPAL DE IRATI
FLS. 08

MEMORIAL DESCRITIVO

De um terreno urbano composto pelo lote nº 22 da Planta Condomínio Industrial localizado na Cidade de Irati, Paraná com as seguintes divisas e confrontações:

Proprietário: Prefeitura Municipal de Irati
Área: 2.686,25 m²

Descrição

O imóvel em questão é de forma irregular, faz frente para a Rua F em 35,00 metros.
À direita de quem olha da Rua F, o imóvel confronta com terras do lote 23 em 78,50 metros.
À esquerda de quem olha da Rua F, o imóvel confronta com terras do lote 21 em 75,00 metros.
Nos fundos confronta com terras de Wladislau Wasilewski em 35,00 metros, encerrando a presente descrição com área de 2.686,25 m².

Irati, 06 de novembro de 2003.

Karine Keiko K. Carneiro
Engenheira Civil CREA 28591-D 7ª PR

PREFEITURA MUNICIPAL DE IRATI
FLS. 09

MEMORIAL DESCRITIVO

De um terreno urbano composto pelo lote nº 23 da Planta Condomínio Industrial localizado na Cidade de Irati, Paraná com as seguintes divisas e confrontações:

Proprietário: Prefeitura Municipal de Irati
Área: 2.808,75 m²

Descrição

O imóvel em questão é de forma irregular, faz frente para a Rua F em 35,00 metros.
À direita de quem olha da Rua F, o imóvel confronta com terras do lote 24 em 71,00 metros e com o retorno da Rua F em 11,00 metros.
À esquerda de quem olha da Rua F, o imóvel confronta com terras do lote 22 em 78,50 metros.
Nos fundos confronta com terras de Wladislau Wasilewski em 35,00 metros, encerrando a presente descrição com área de 2.808,75 m².

Irati, 06 de novembro de 2003.

Karine Keiko K. Carneiro
Engenheira Civil CREA 28591-D 7ª PR

REGISTRO DE IMÓVEIS
1ª Circunscrição - IRATI PARANA
Rua Dr. Correia, 277
Fone: 422-1479
TITULAR:
Bel. EDMUNDO ATANASIO DE MORAIS
CPF 004 476 079-20

REGISTRO GERAL

FICHA
- 01 -

MATRÍCULA N.º 11.036

RÚBRICA

PREFEITURA MUNICIPAL DE IRATI
FLS. 05

DATA: 07 de janeiro de 2.005.

IMÓVEL: Um lote de terreno urbano, composto pelo lote 22 da Planta do Loteamento Industrial, Condomínio Industrial de Irati, localizado em Nhapindazal, nesta cidade, com a área de 2.686,25 m2, com as medidas, divisas e demais características constantes do memorial descritivo elaborado pelo Engª Karine Keiko K. Carneiro – CREA- Pr 28.591-D, a saber: O imóvel em questão é de forma irregular, faz frente para a Rua F em 35,00 metros. Á direita de quem olha da Rua F, o imóvel confronta com terras do lote nr. 23 em 78,50 metros. Á esquerda de quem olha da Rua F o imóvel confronta com terras do lote 21 em 75,00 metros. Nos fundos confronta com terras de Wladislau Wasilewski em 35,00 metros, encerrando a presente descrição com a área de 2.686,25 m2.

PROPRIETÁRIO: MUNICÍPIO DE IRATI, Unidade da Federação no Estado do Paraná, pessoa jurídica de direito público interno, com sede e foro jurídico na cidade de Irati, na Rua Cel. Emílio Gomes, 22, no Paço Municipal 02 de abril, inscrita no CGC/MF nr. 75.654.574/0001-82.

TÍTULO DE DOMÍNIO: Registro do Loteamento: R-11- 5.041 do livro nr. 02 do 1º Ofício de Registro de Imóveis desta Comarca. Dou Fé. Prot. 32.651 do livro 1-A.

O Oficial _____.

Certifico e dou fé, que o presente é reprodução fiel do original arquivado neste Cartório.
Irati 10 AGO. 2011
Edmundo Atanasio de Morais
2º Tabelionato de Notas e 1º Ofício Registro de Imóveis

Lei 10.226 de 15/05/2001
SELO FUNARPEN
REGISTRO DE IMÓVEIS
DUS38312
EDMUNDO ATANASIO DE MORAIS
Selo Registral
2,90

- 11.036 -
MATRÍCULA Nº

SEGUE NO VERSO

PREFEITURA MUNICIPAL DE IRATI
FLS. 04

REGISTRO DE IMÓVEIS
1ª Circunscrição - IRATI - PARANÁ
Rua Dr. Correia, 277
Fone: 422-1479
TITULAR:
Bel. EDMUNDO ATANASIO DE MORAIS
CPF 004 426 079-20

REGISTRO GERAL

FICHA - 01 -

MATRÍCULA N.º 11.037

RÚBRICA

DATA: 07 de janeiro de 2.005.

IMÓVEL: Um lote de terreno urbano, composto pelo lote 23 da Planta do Loteamento Industrial, Condomínio Industrial de Irati, localizado em Nhapindazal, nesta cidade, com a área de 2.808,75 m2, com as medidas, divisas e demais características constantes do memorial descritivo elaborado pelo Engª Karine Keiko K. Carneiro – CREA- Pr 28.591-D, a saber: O imóvel em questão é de forma irregular, faz frente para a Rua F em 35,00 metros. Á direita de quem olha da Rua F, o imóvel confronta com terras do lote nr. 24 em 71,00 metros e com o retorno da Rua F em 11,00 metros. Á esquerda de quem olha da Rua F o imóvel confronta com terras do lote 22 em 78,50 metros. Nos fundos confronta com terras de Wladislau Wasilewski em 35,00 metros, encerrando a presente descrição com a área de 2.808,75 m2.

PROPRIETÁRIO: MUNICÍPIO DE IRATI, Unidade da Federação no Estado do Paraná, pessoa jurídica de direito público interno, com sede e foro jurídico na cidade de Irati, na Rua Cel. Emílio Gomes, 22, no Paço Municipal 02 de abril, inscrita no CGC/MF nr. 75.654.574/0001-82.

TÍTULO DE DOMÍNIO: Registro do Loteamento: R-11- 5.041 do livro nr. 02 do 1º Ofício de Registro de Imóveis desta Comarca. Dou Fé. Prot. 32.651 do livro 1-A.

O Oficial _____.

Certifico e dou fé, que a presente reprodução é fiel do original arquivado neste Ofício.
Irati 10 AGO. 2011 PR
Edmundo Atanasio de Morais
2º Tabelionato de Notas e 1º Ofício Registro de Imóveis

Lei 10.228 de 18/07/2001
SELO FUNARPEN
REGISTRO DE IMÓVEIS
DUS38313
EDMUNDO ATANASIO DE MORAIS
Selo Notarial 2,50
Selo Registral 2,90

MATRÍCULA Nº 11.037

SEGUE NO VERSO